

本层面积总和: 3142.81平方米

层高: 4.5M
梁底: 4.0M

广东华业建设集团有限公司
Guangdong Huaye Construction Group Co, Ltd
地址: 东莞市东城街道莞樟路东城段168号华业实业大厦 TEL: 0769-22265755 22265995 FAX: 0769-22265550


阶段		设计		绘图		建设单位	
专业负责		校对		图号		工程项目	1#厂房光电车间装修工程
项目负责		审核		工程号	HYHJR-230605	图纸名称	3F装修布局平面图

比例	
日期	2023.07.15

电 气
给 排 水

暖 通
环 保

建 筑
装 饰

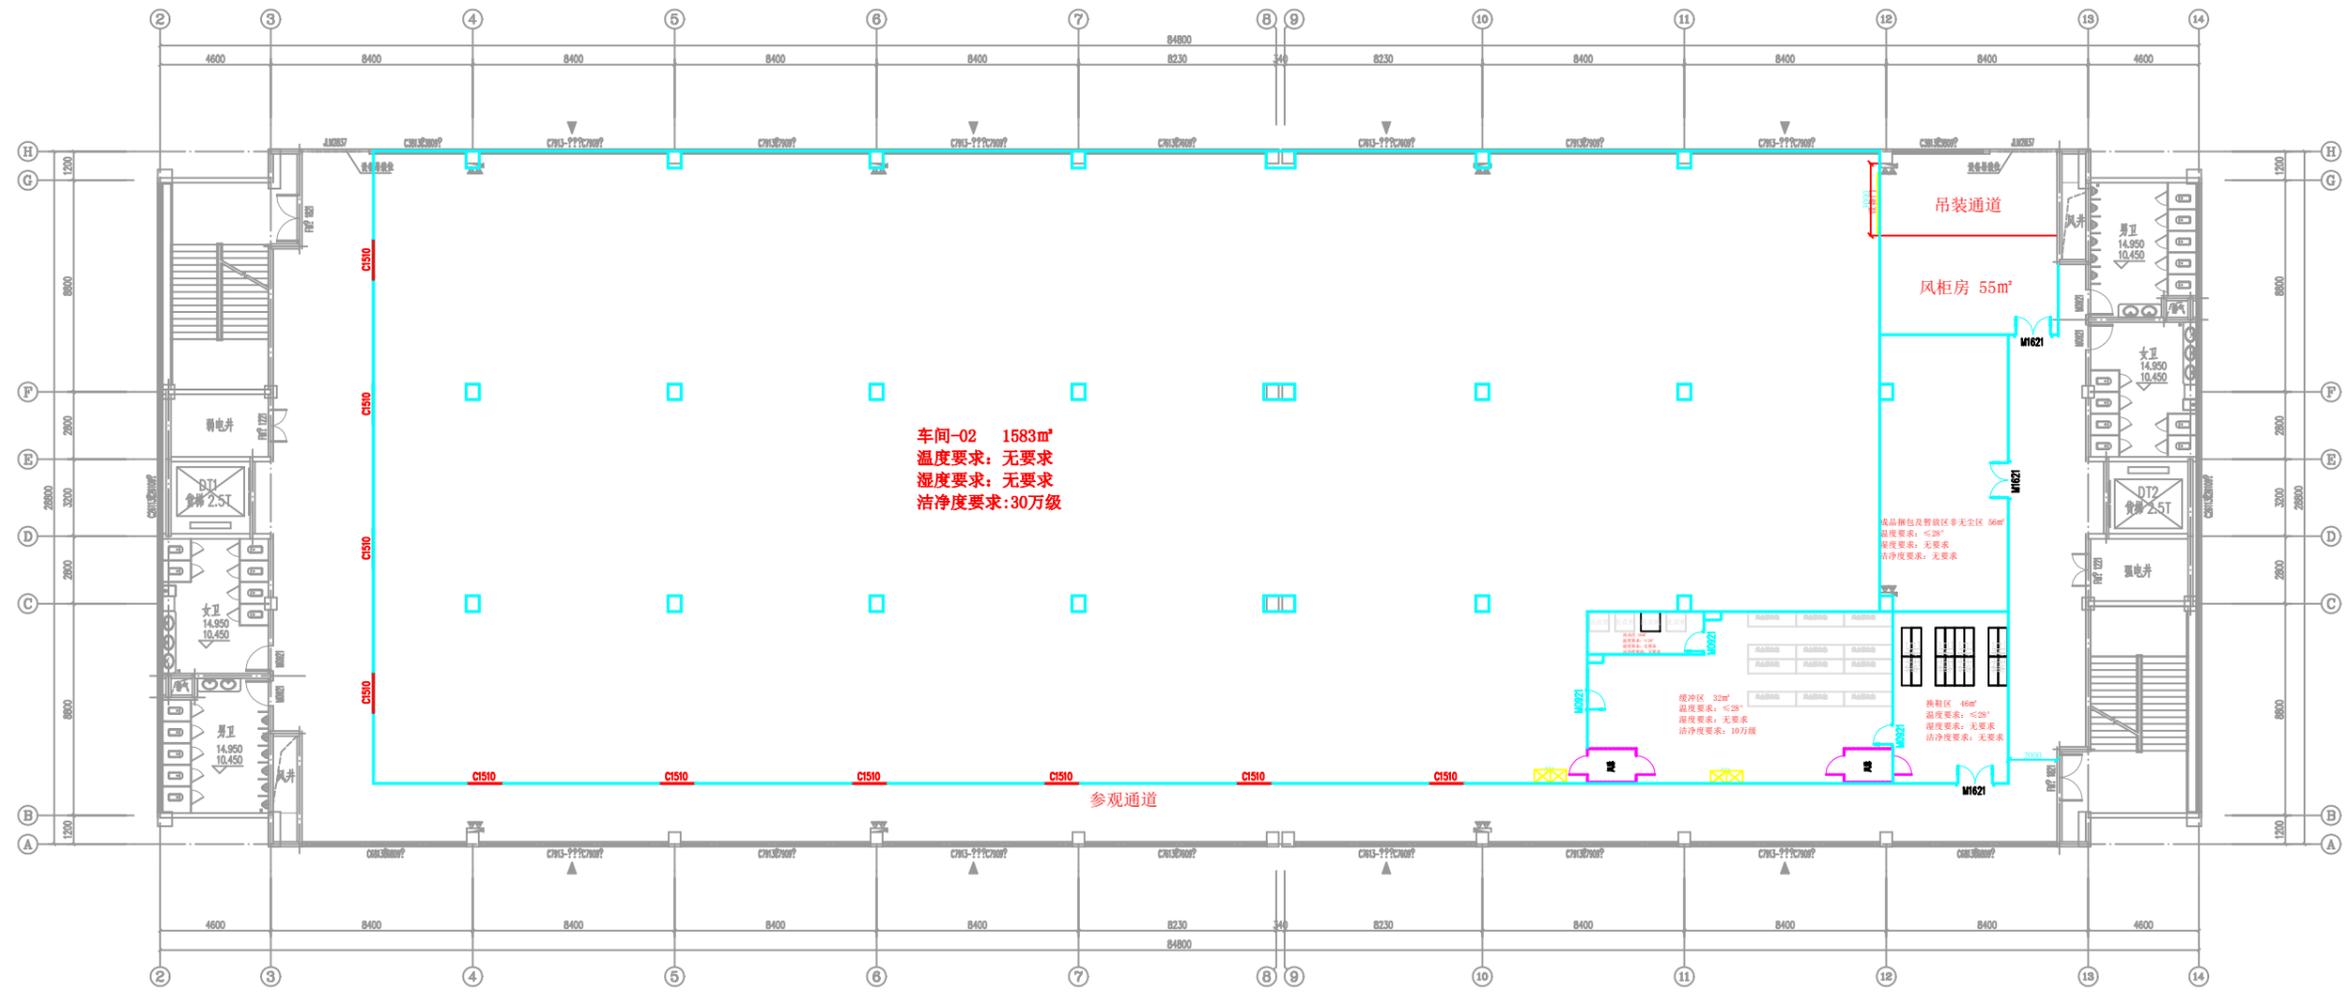

本层面积共342.42平方米

层高: 4.5M
梁底: 4.0M

广东华业建设集团有限公司
Guangdong Huaye Construction Group Co, Ltd
地址: 东莞市东城街道莞樟路东城段168号华业实业大厦 TEL: 0769-22265755 22265995 FAX: 0769-22265550

阶段		设计		绘图		建设单位		比例	
专业负责		校对		图号		工程项目	1#厂房光电车间装修工程	日期	2023.07.15
项目负责		审核		工程号	HYHJR-230605	图纸名称	4F装修布局平面图		