

B1栋1层吉士车间平面图 1:100(A0)

阶段		设计		绘图		建设单位		比例	1:100
专业负责		校对		图号		工程项目	高端食品车间项目	日期	2021.11
项目负责		审核		工程号		图纸名称	B1栋1层吉士车间平面图		

电 气


通 风

建 筑


装 饰

环 保

水

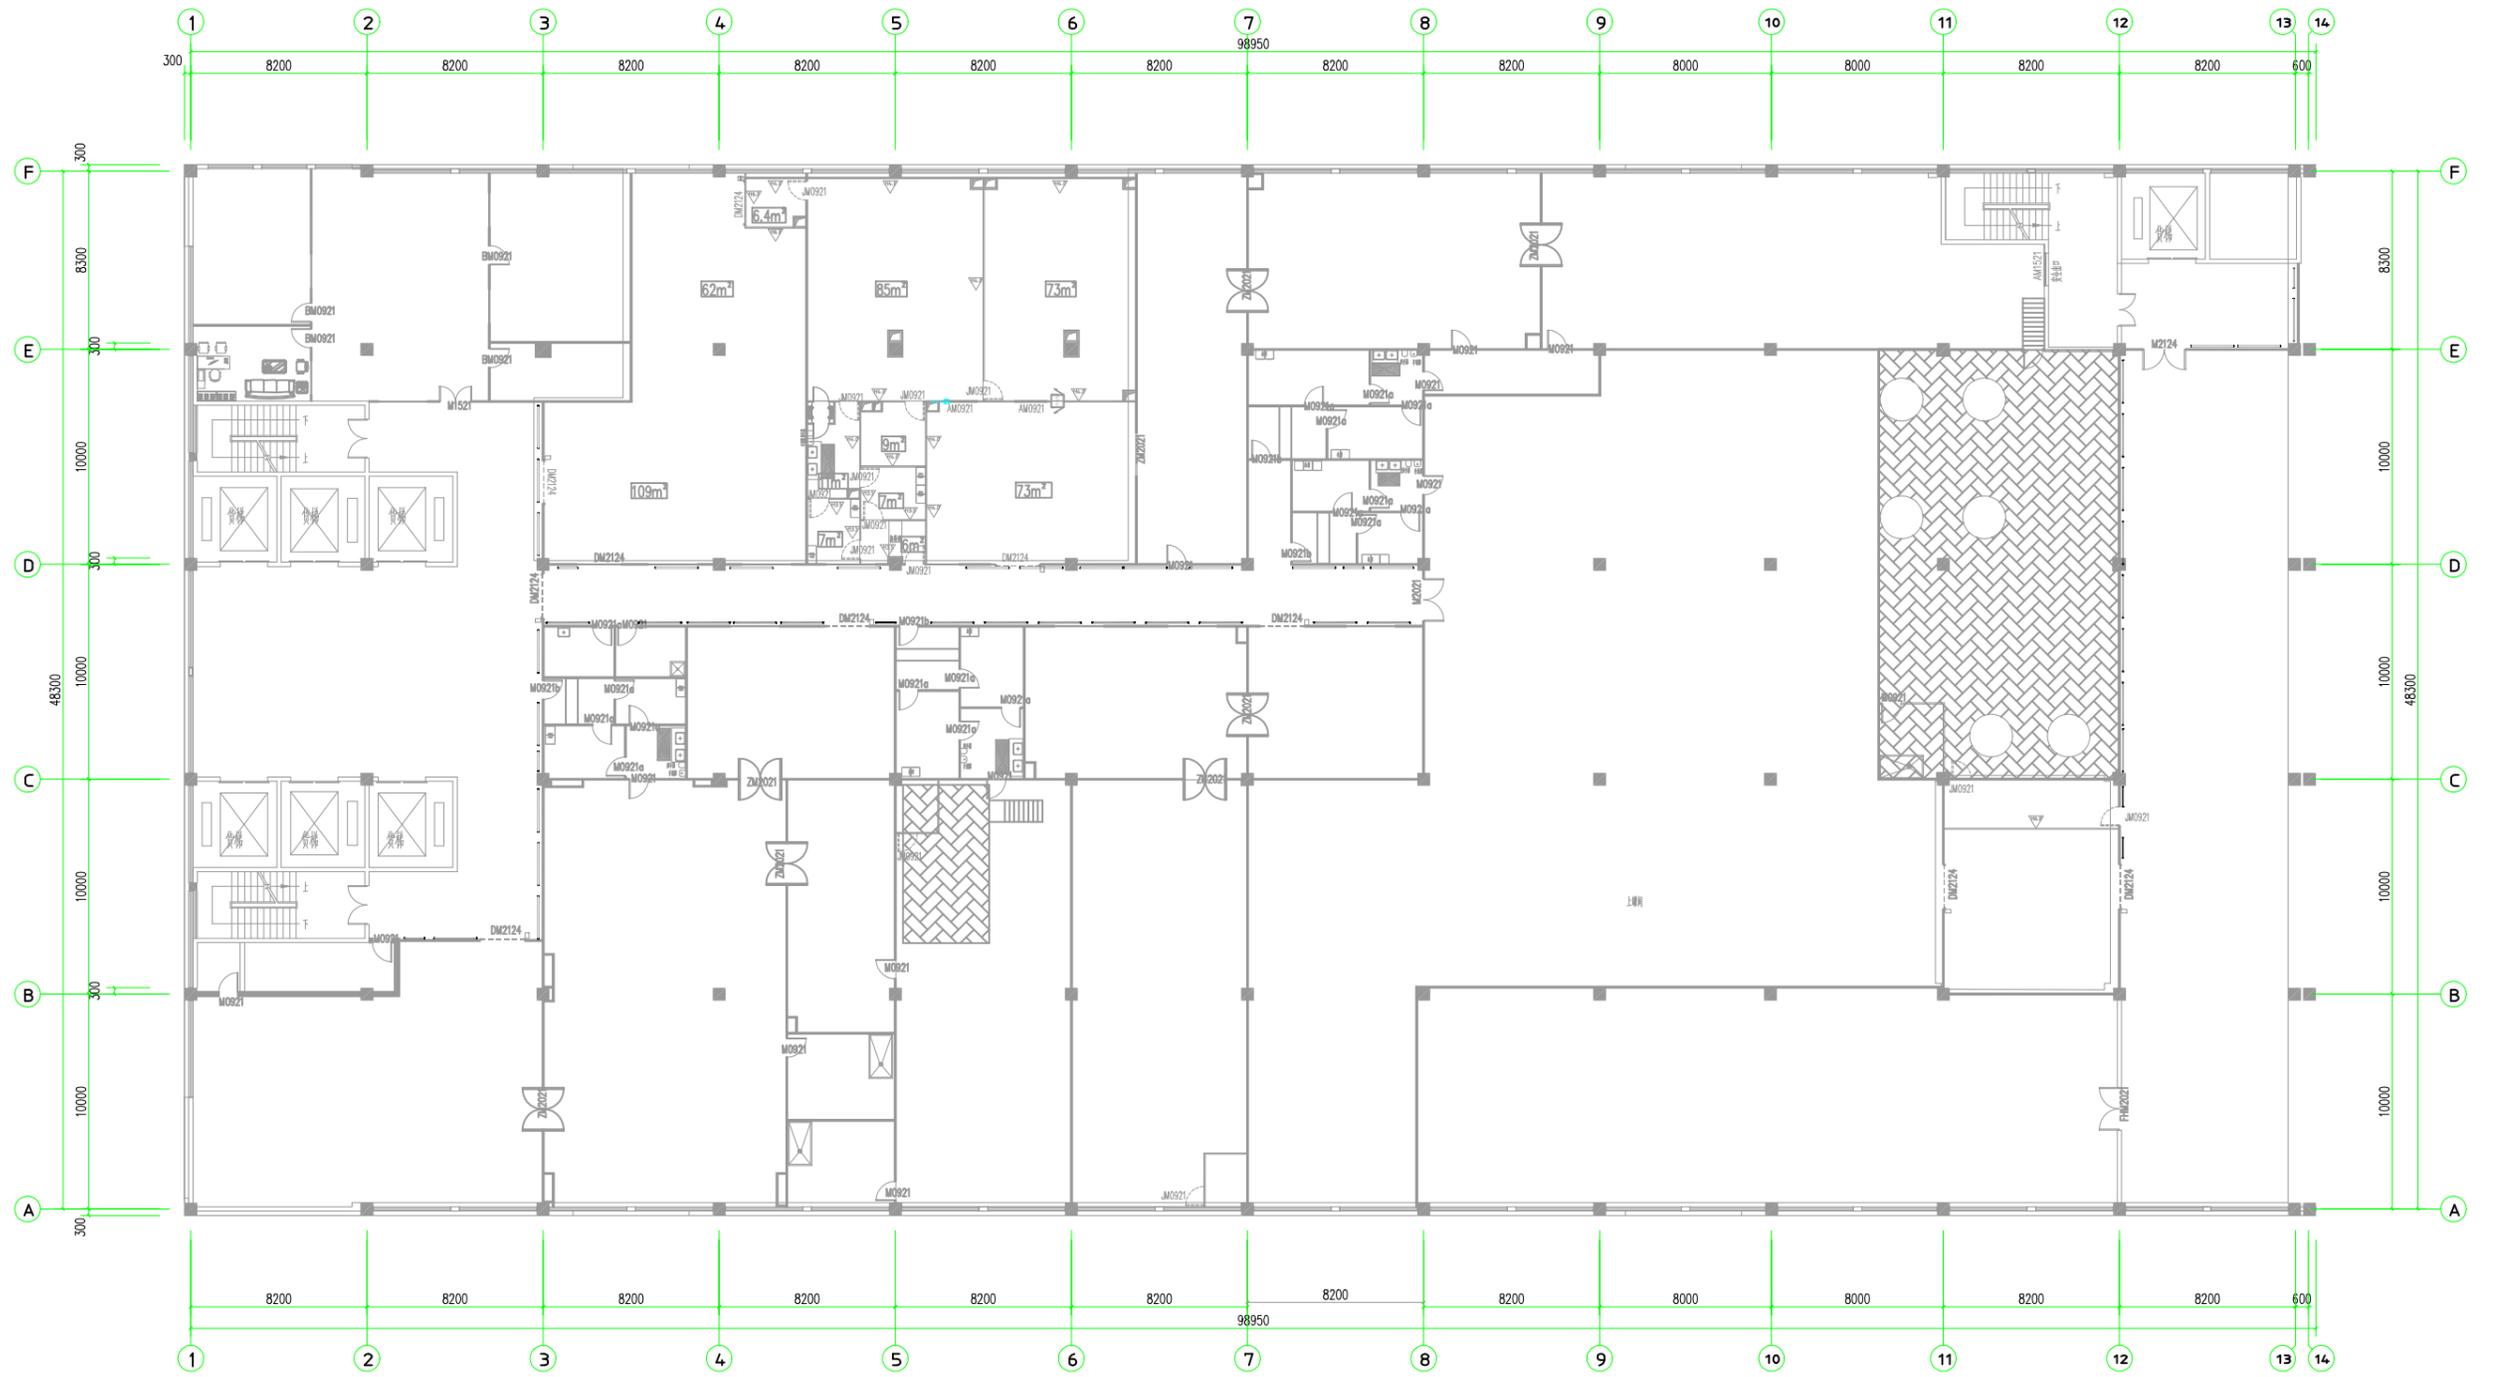

B1栋2层调味粉车间平面图 1:100(A0)

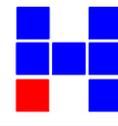
广东华业建设集团有限公司
 Guangdong Huaye Construction Group Co., Ltd
 地址: 东莞市东城街道莞樟路东城段168号华业实业大厦 TEL: 0769-22265755 22265995 FAX: 0769-22265550

阶段		设计		绘图		建设单位		比例	1:100
专业负责		校对		图号		工程项目	高端食品车间项目	日期	2021.11
项目负责		审核		工程号		图纸名称	B1栋2层调味粉车间平面图		