


一层车间平面布置图 1:100

大梁:5.3M
小梁:5.7M
层高:6.0M

广东华业建设集团有限公司
Guangdong Huaye Construction Group Co, Ltd
地址: 东莞市东城街道莞樟路东城段168号华业实业大厦 TEL: 0769-22265755 22265995 FAX: 0769-22265550

阶段	设计	绘图	建设单位	比例 1:100
专业负责	校对	图号 1F装修-01	工程项目 LCD厂房装修综合项目	
项目负责	审核	工程号 HYHJR-210321	图纸名称 一层车间平面布置图	
				日期 2021.07.08

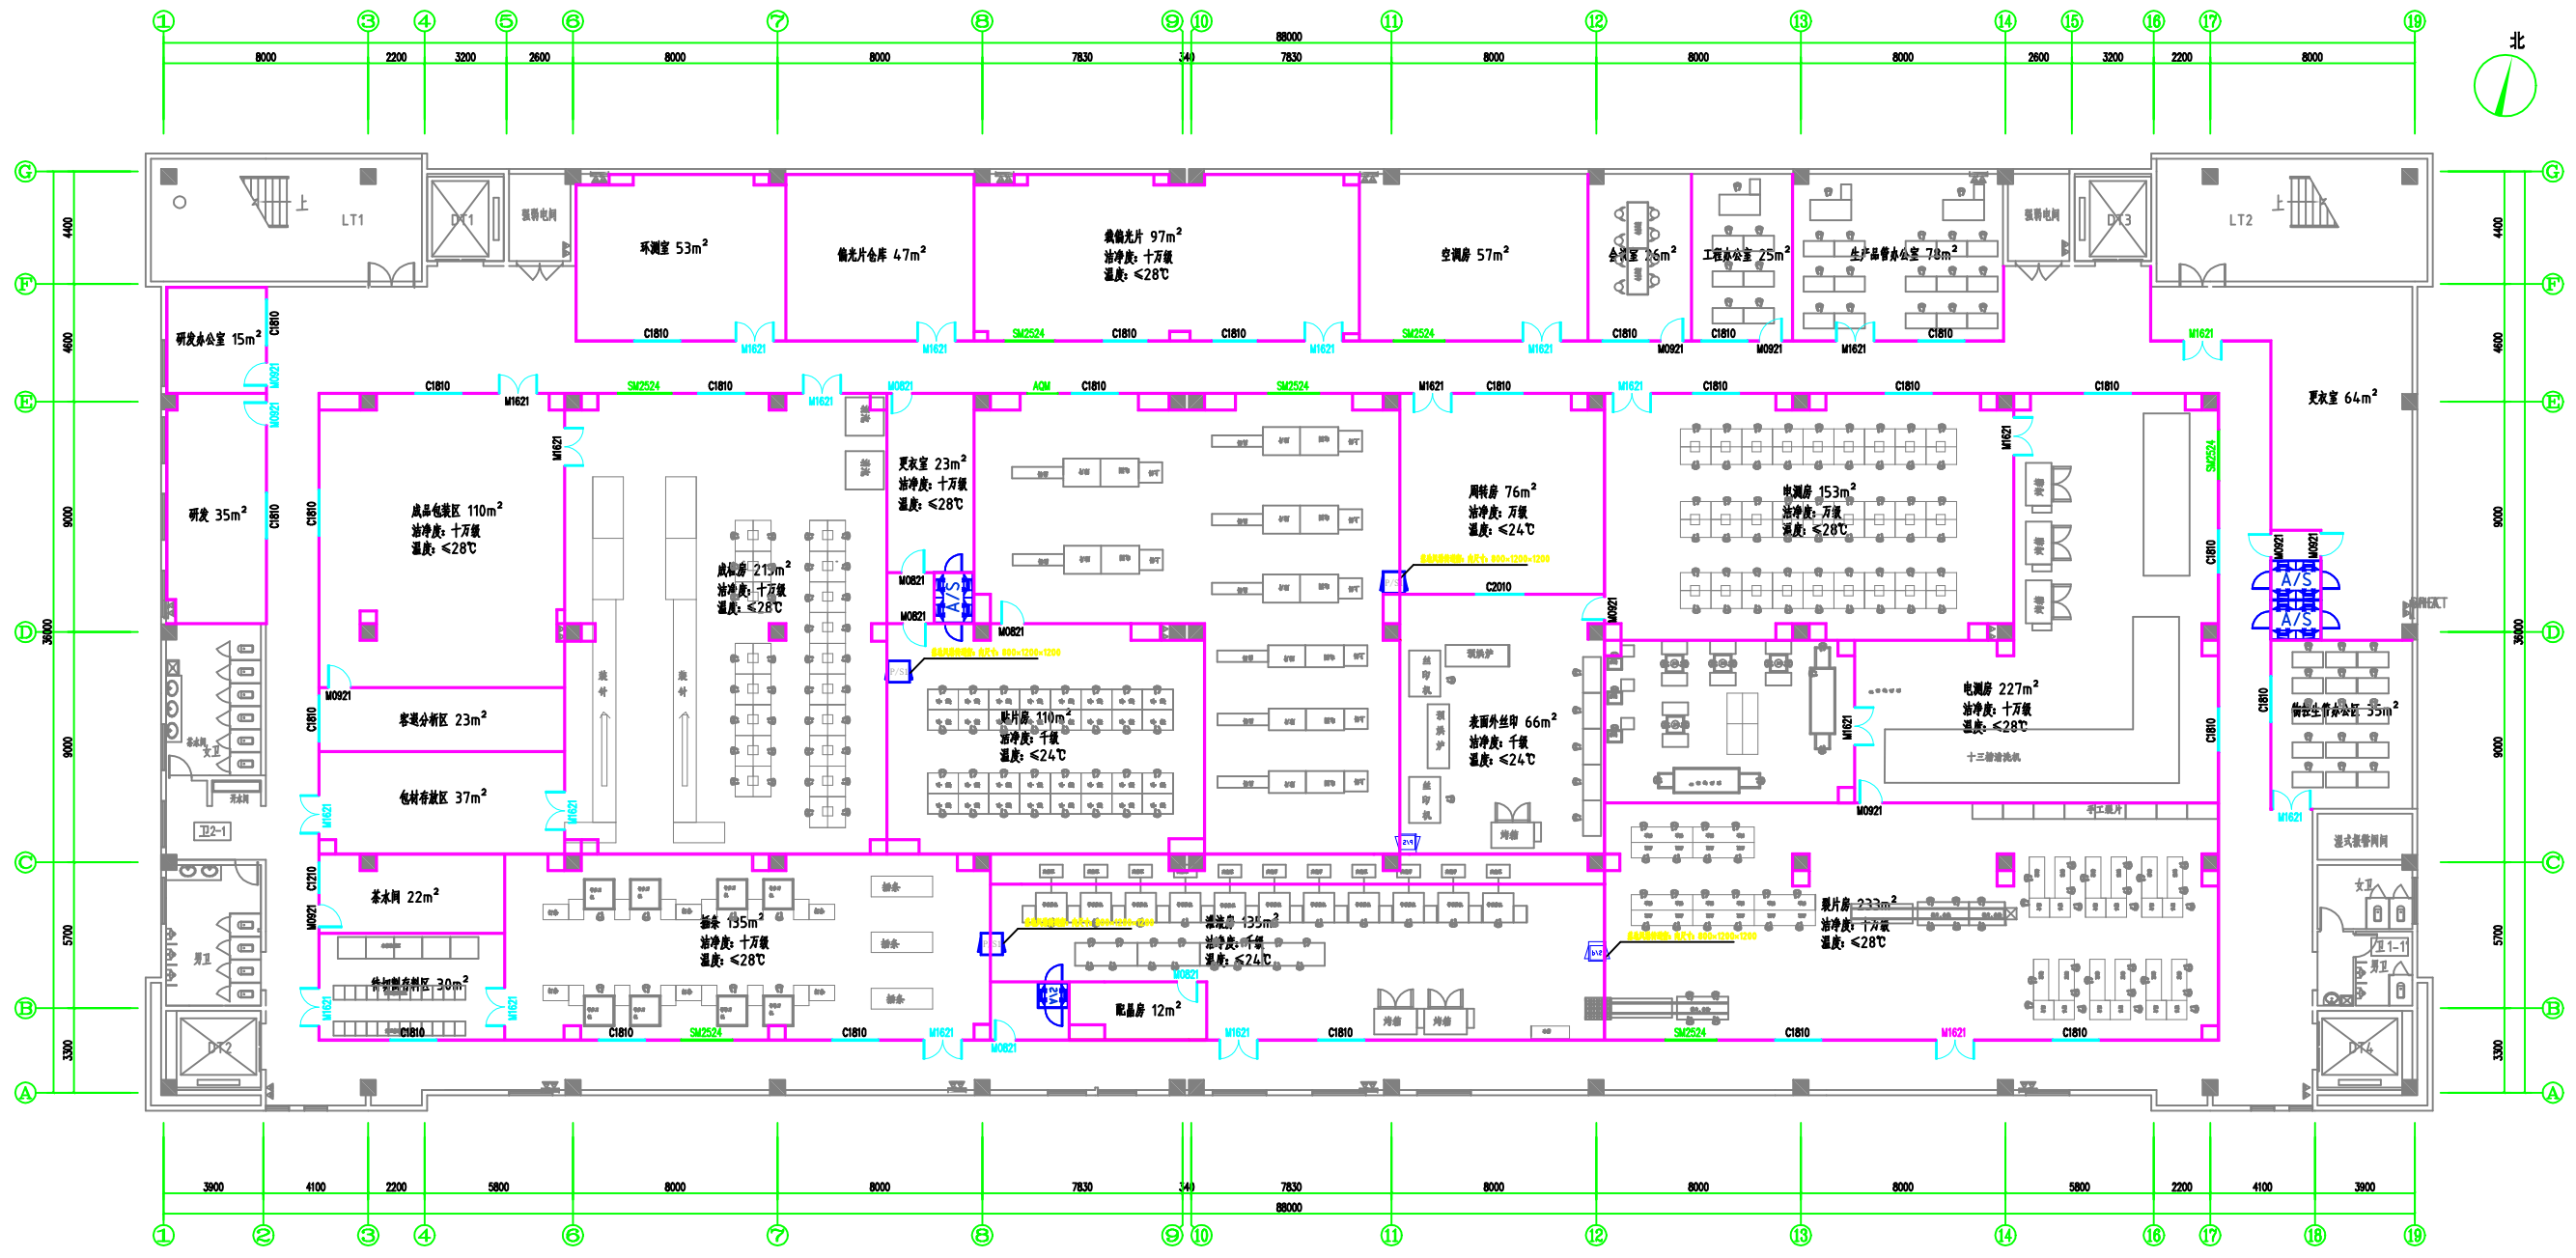


二层车间平面布置图 1:100

大梁:3.8M
小梁:4.2M
层高:4.5M

广东华业建设集团有限公司
Guangdong Huaye Construction Group Co, Ltd
地址: 东莞市东城街道莞樟路东城段168号华业实业大厦 TEL:0769-22265755 22265995 FAX: 0769-22265550


阶段	设计	绘图	建设单位	比例 1:100
专业负责	校对	图号 2F装修-01	工程项目 LCD厂房装修综合项目	
项目负责	审核	工程号 HYHJR-210321	图纸名称 二层车间平面布置图	
				日期 2021.07.08

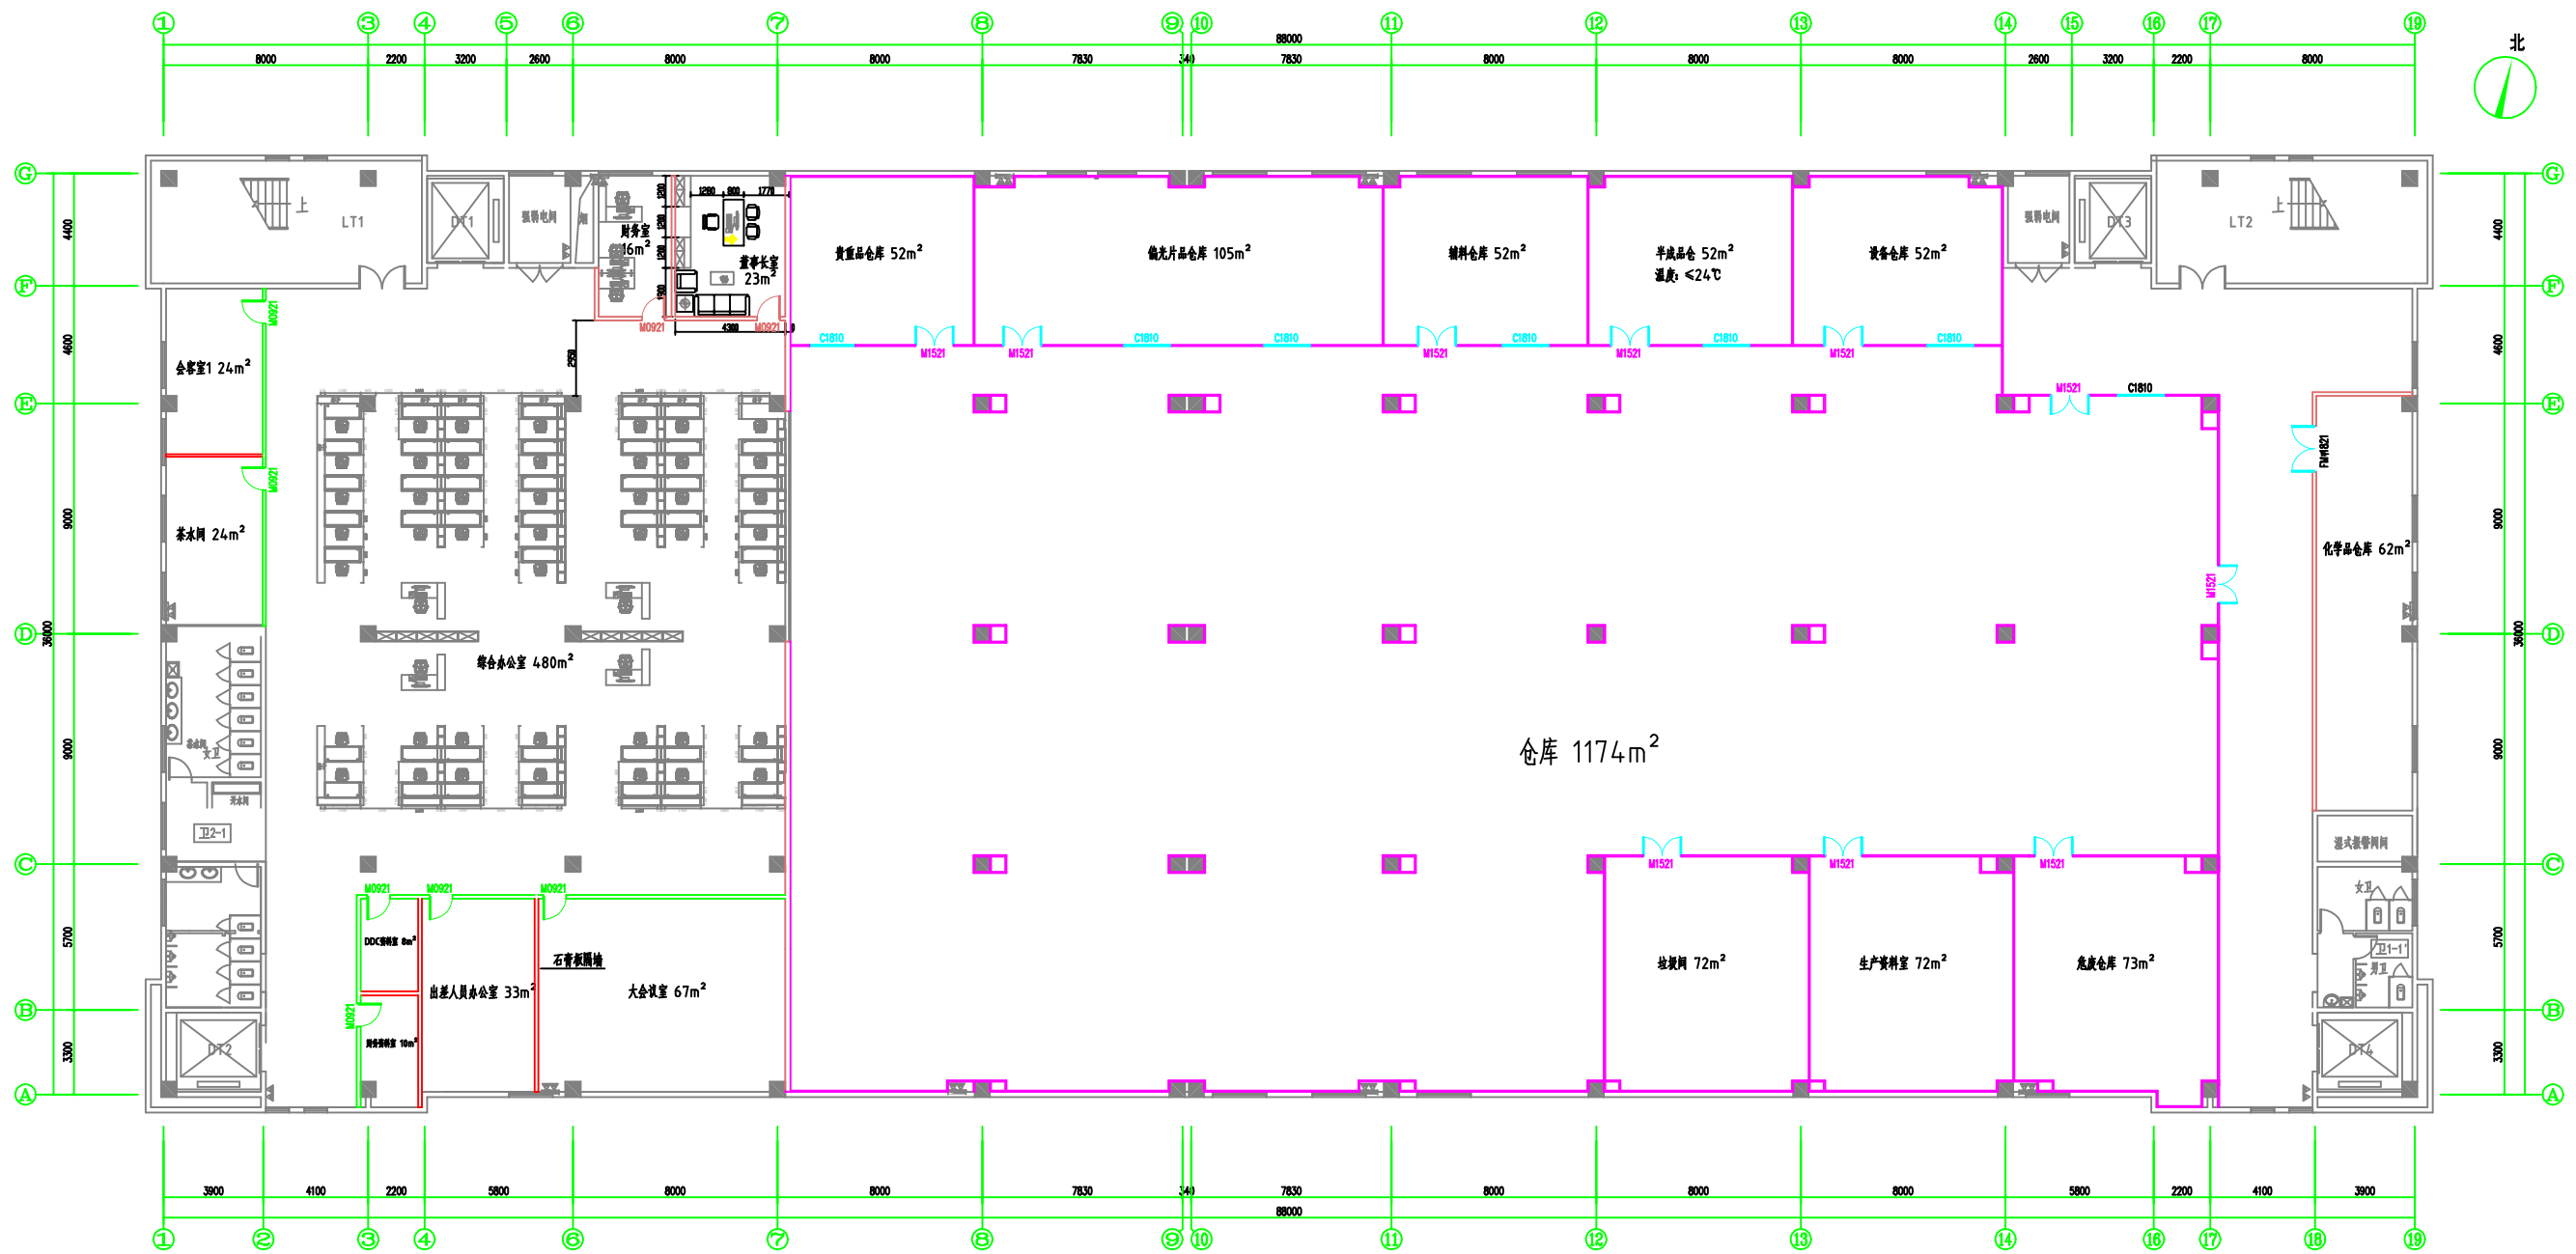

三层车间平面布置图 1:100

大梁:3.8M
小梁:4.2M
层高:4.5M

阶段		设计		绘图		建设单位		比例	1:100
专业负责		校对		图号	3F装修-01	工程项目	LCD厂房装修综合项目		
项目负责		审核		工程号	HYHJR-210321	图纸名称	三层车间平面布置图		
								日期	2021.07.08

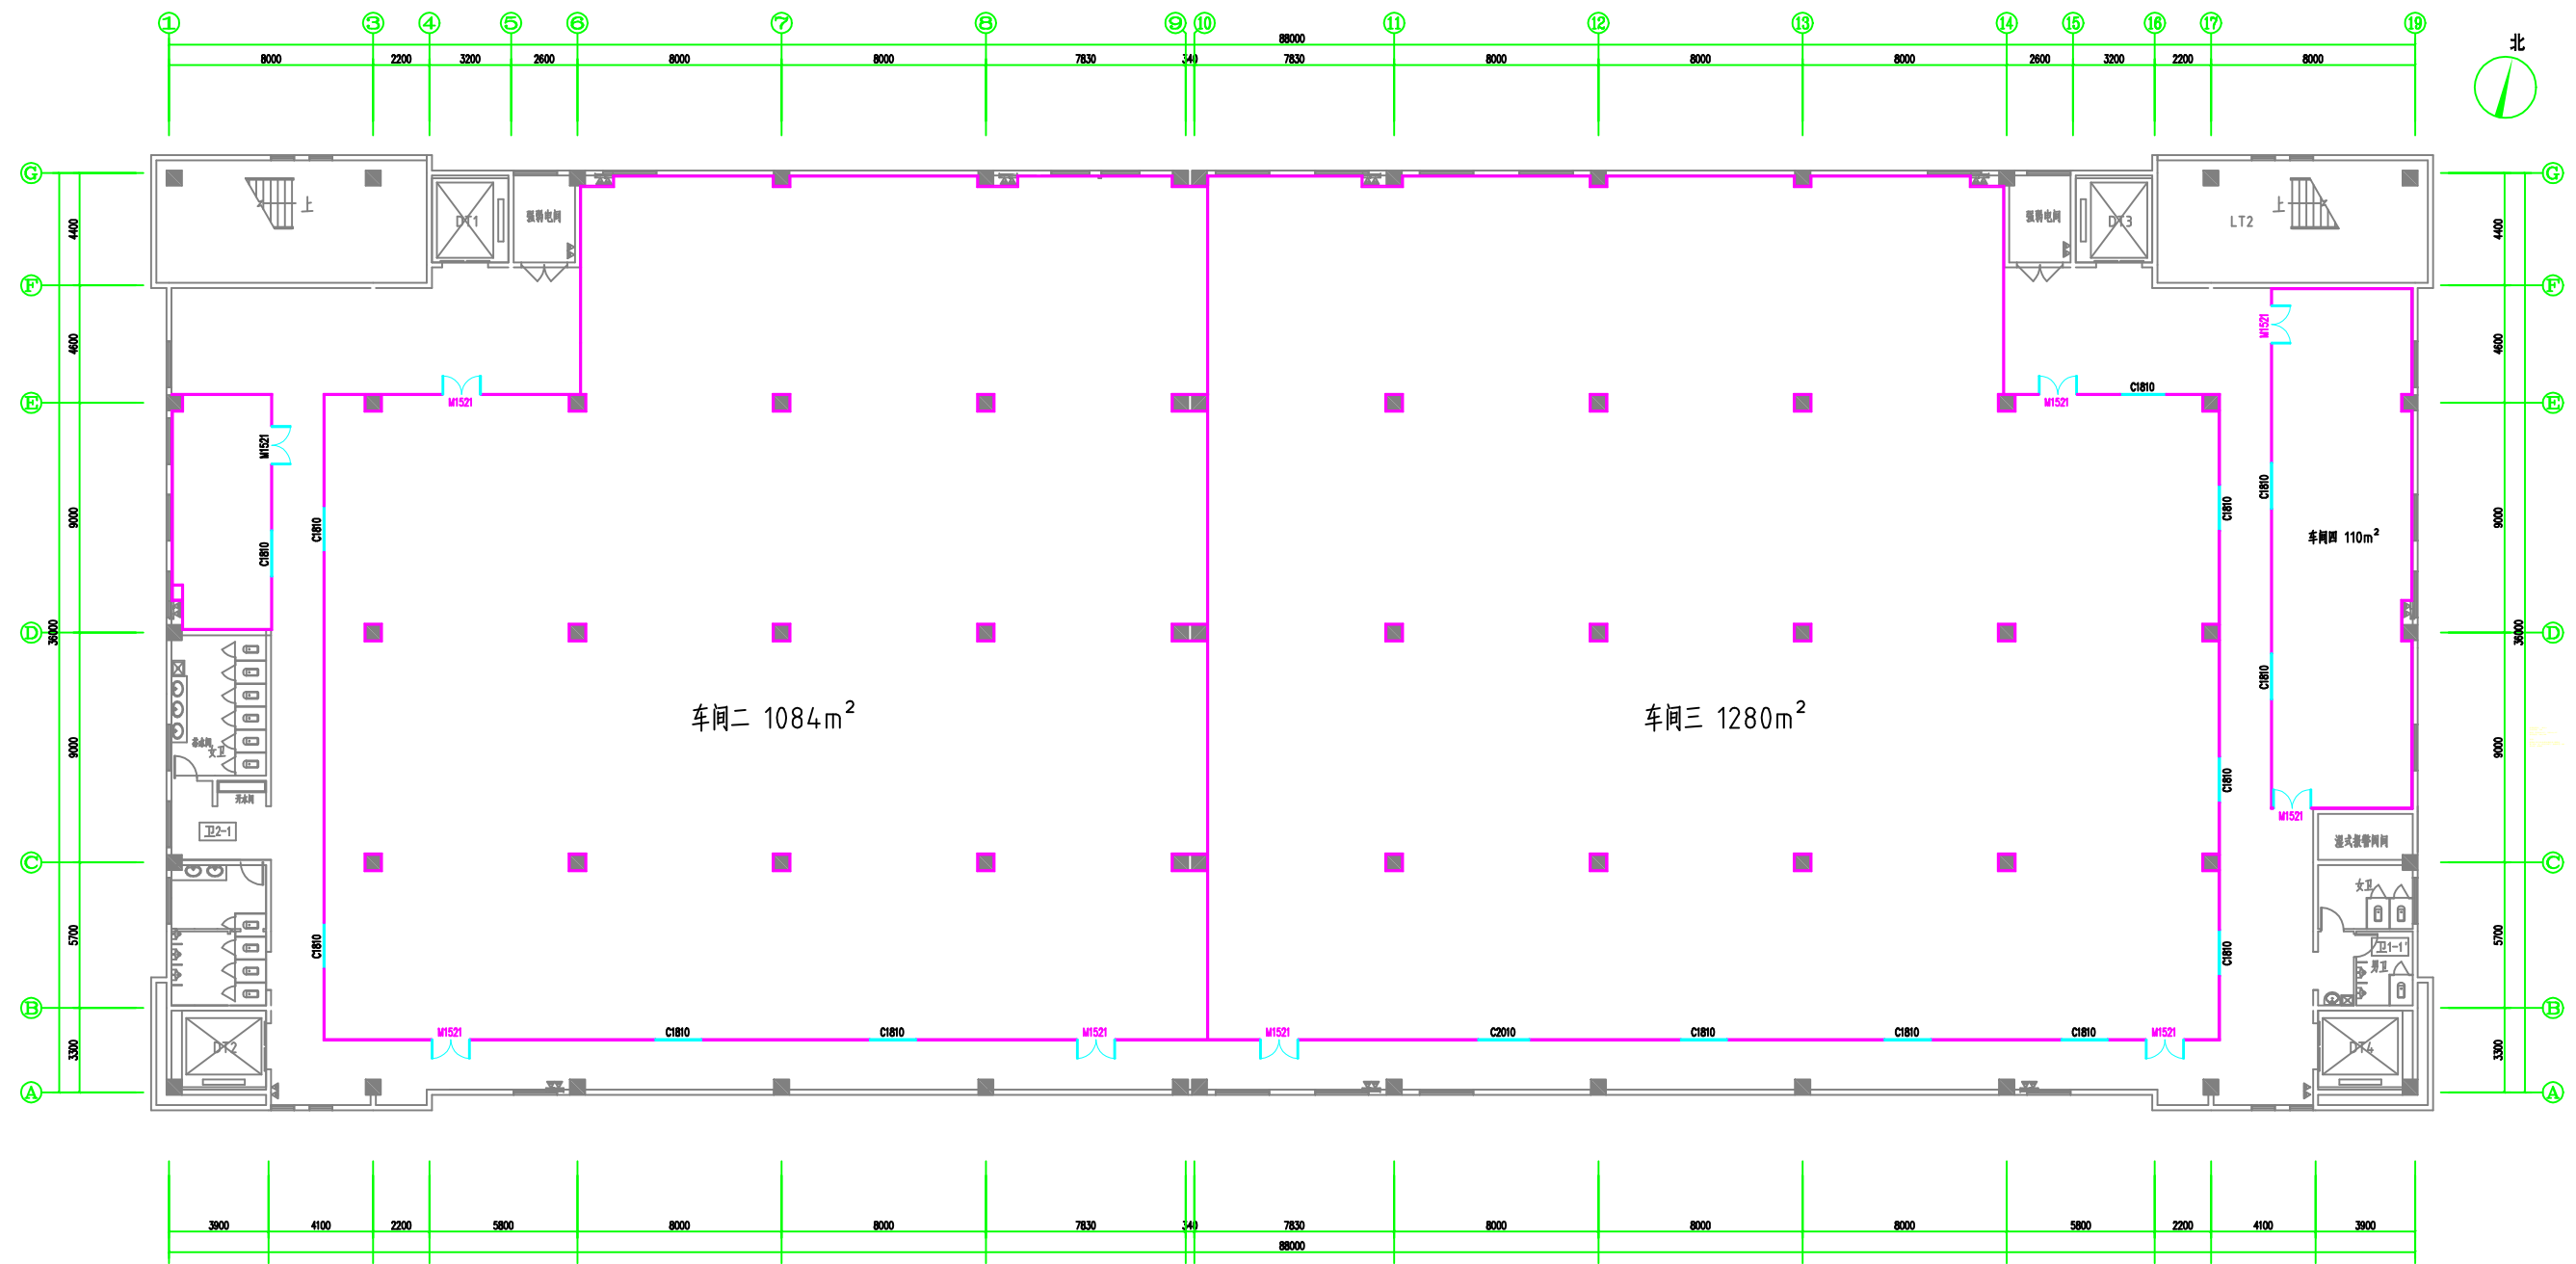

四层车间平面布置图 1:100

大梁:3.8M
小梁:4.2M
层高:4.5M

阶段		设计		绘图		建设单位		比例	1:100
专业负责		校对		图号	4F装修-01	工程项目	LCD厂房装修综合项目	日期	2021.07.08
项目负责		审核		工程号	HYHJR-210321	图纸名称	四层车间平面布置图		